


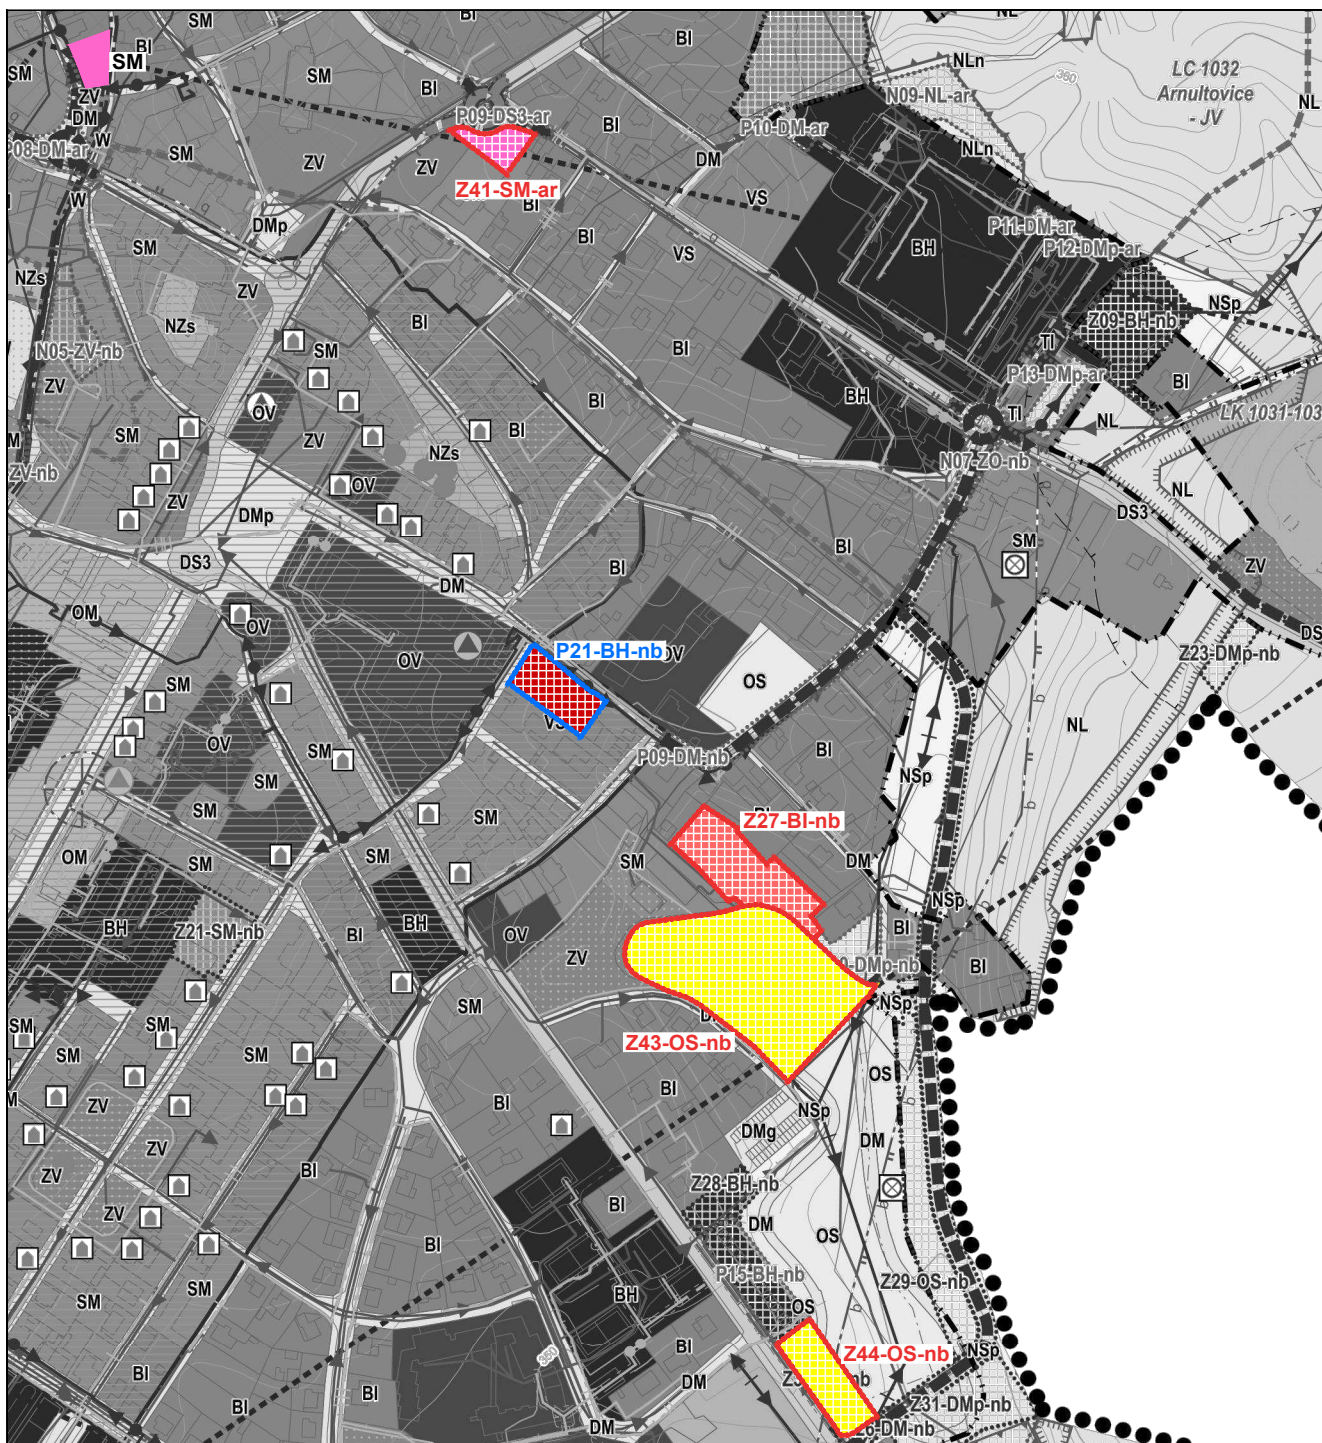

PLOCHY S ROZDÍLNÝM ZPŮSOBEM VYUŽITÍ

STAV	NÁVRH	REZERVA
BH		
BI		
SM		
OS		

plochy bydlení v bytových domech (BH)

plochy bydlení v rodinných domech - městské a příměstské (BI)

plochy smíšené obytné - městské (SM)

plochy občanského vybavení - tělovýchovná a sportovní zařízení (OS)

ZÁKLADNÍ ČLENĚNÍ ÚZEMÍ


	hranice řešeného území
	hranice katastrálního území

PLOCHY ZMĚN

	zastavitelná plocha
	plocha přestavby



M 1 : 5 000

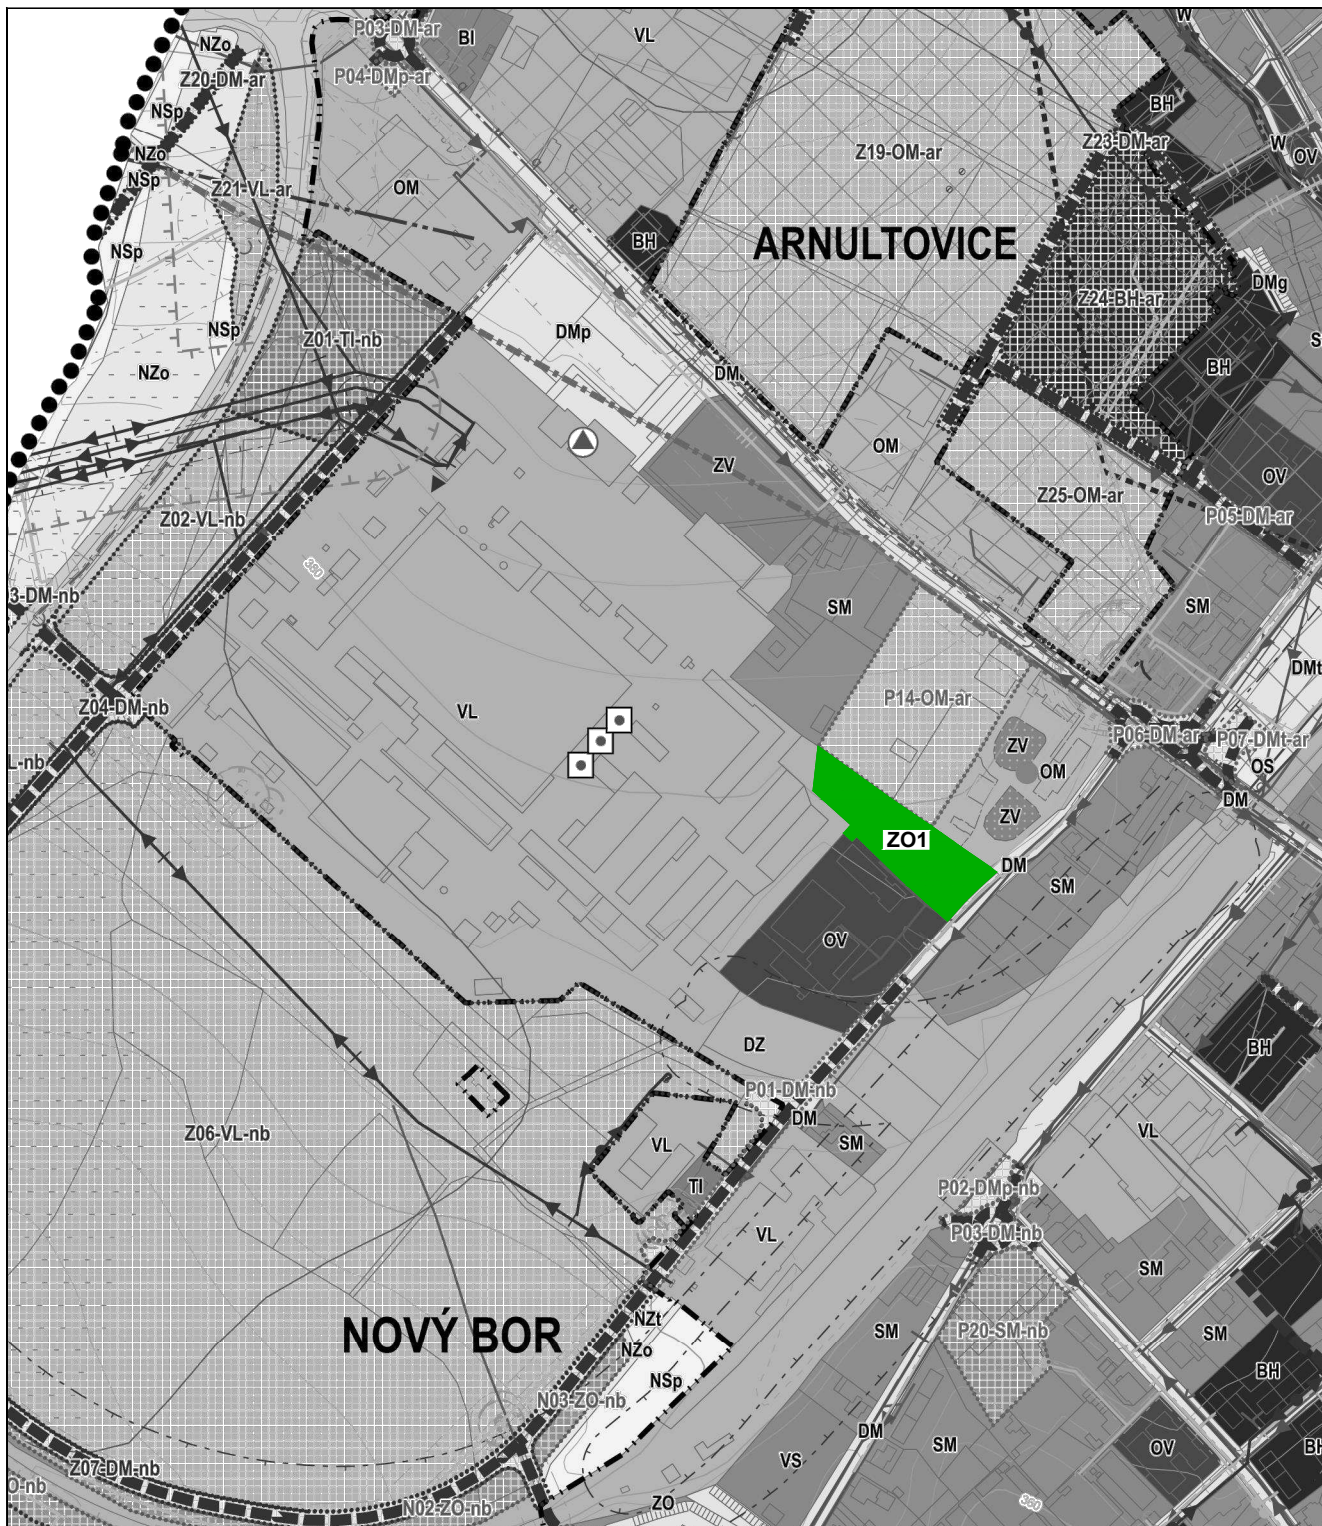


PLOCHY S ROZDÍLNÝM ZPŮSOBEM VYUŽITÍ

STAV NÁVRH REZERVA

Z01		
-----	--	--

plochy zeleně - zeleň ochranná
a izolační (Z01)

ZÁKLADNÍ ČLENĚNÍ ÚZEMÍ

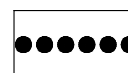

hranice řešeného území




hranice katastrálního
území



M 1 : 5 000


ZMĚNA Č. 1 ÚP NOVÝ BOR

D.1 KOORDINAČNÍ VÝKRES - výřez 2

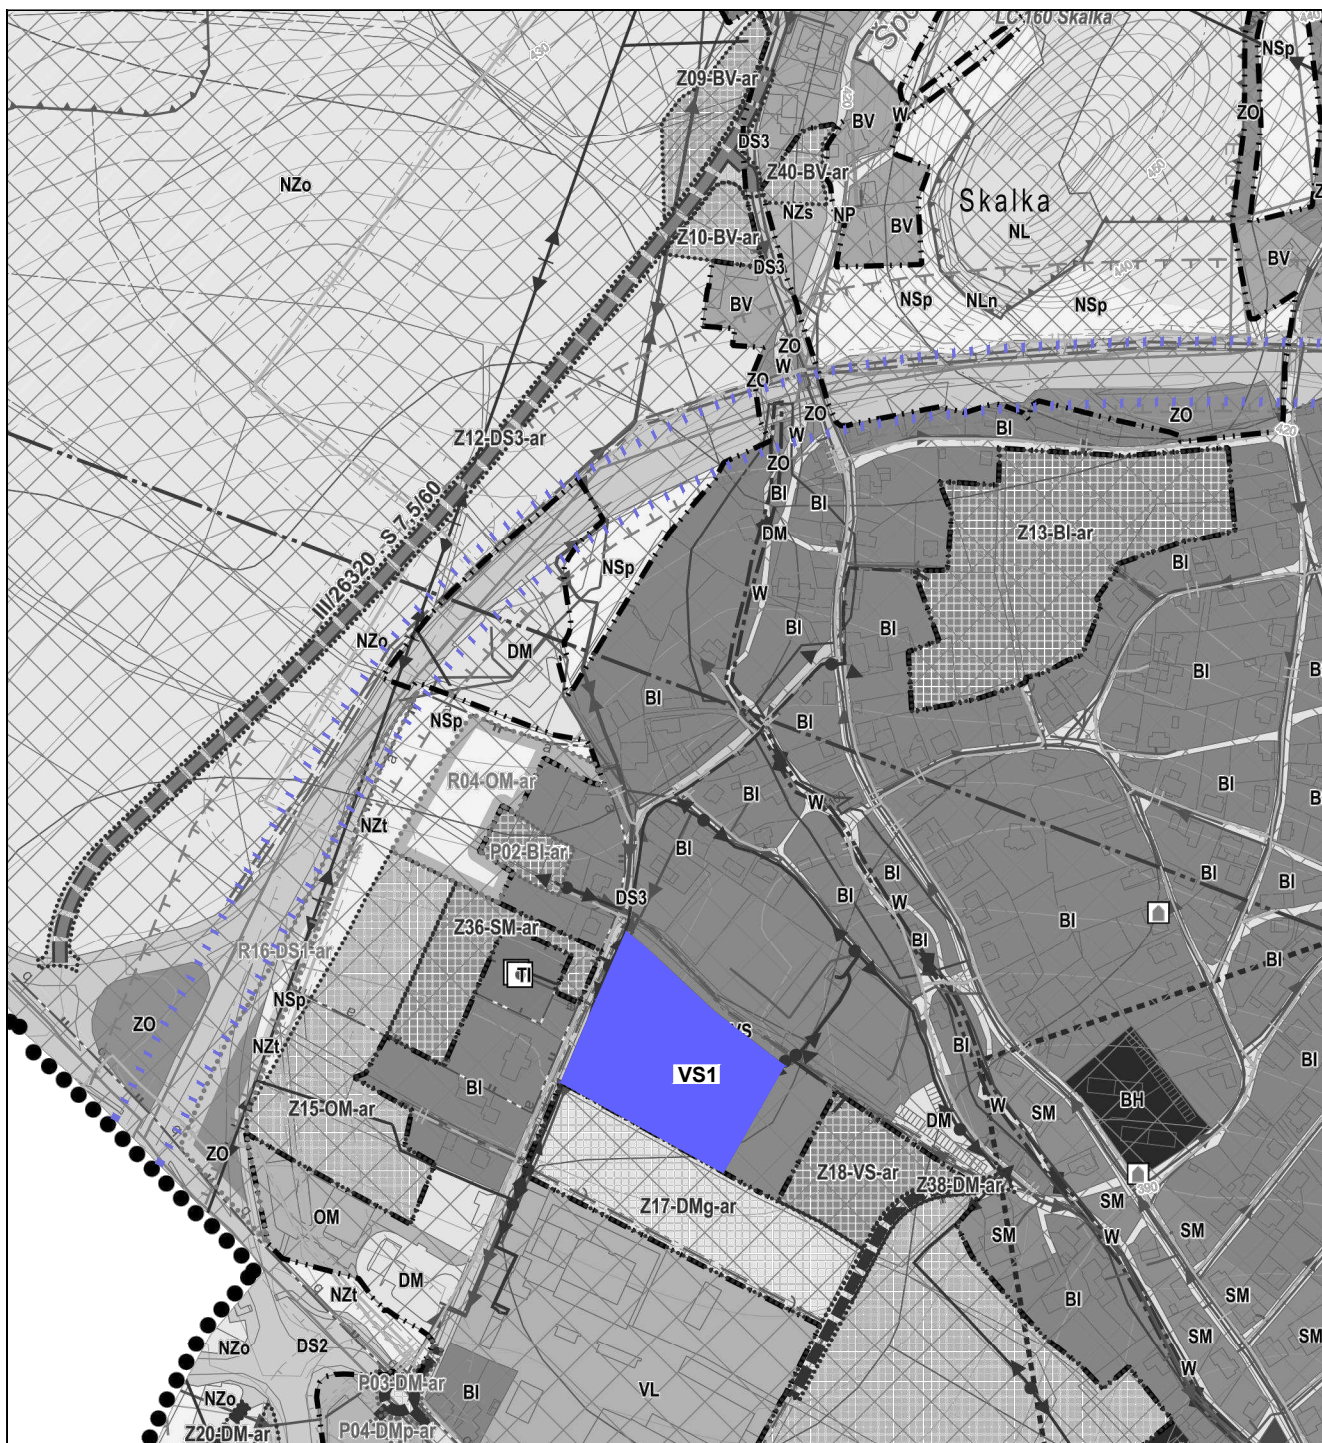

DOPRAVNÍ INFRASTRUKTURA

STAV NÁVRH REZERVA

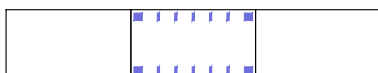

silnice I/13 vedená v koridoru, úsek Svor - Nový Bor - Manušice - hranice LK


PLOCHY S ROZDÍLNÝM ZPŮSOBEM VYUŽITÍ

STAV NÁVRH REZERVA



plochy výroby a skladování - plochy smíšené výrobní (VS1)

ZÁKLADNÍ ČLENĚNÍ ÚZEMÍ

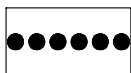

hranice řešeného území




M 1 : 5 000

ZMĚNA Č. 1 ÚP NOVÝ BOR

D.1 KOORDINAČNÍ VÝKRES - výřez 4




DOPRAVNÍ INFRASTRUKTURA

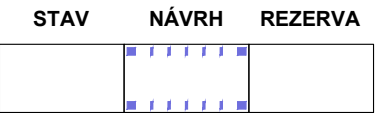

silnice I/13 vedená v koridoru, úsek Svor - Nový Bor - Manušice - hranice LK

ZÁKLADNÍ ČLENĚNÍ ÚZEMÍ

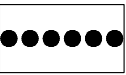


hranice řešeného území




DOPRAVNÍ INFRASTRUKTURA

STAV NÁVRH REZERVA

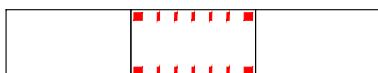

přeložka silnice II. třídy II/268 do trasy silnice III. třídy III/26845

ZÁKLADNÍ ČLENĚNÍ ÚZEMÍ

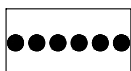

hranice řešeného území




M 1 : 5 000

ZMĚNA Č. 1 ÚP NOVÝ BOR

D.1 KOORDINAČNÍ VÝKRES - výřez 6




DOPRAVNÍ INFRASTRUKTURA

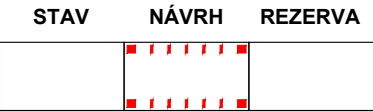

přeložka silnice II. třídy II/268 do trasy silnice III. třídy III/26845

ZÁKLADNÍ ČLENĚNÍ ÚZEMÍ



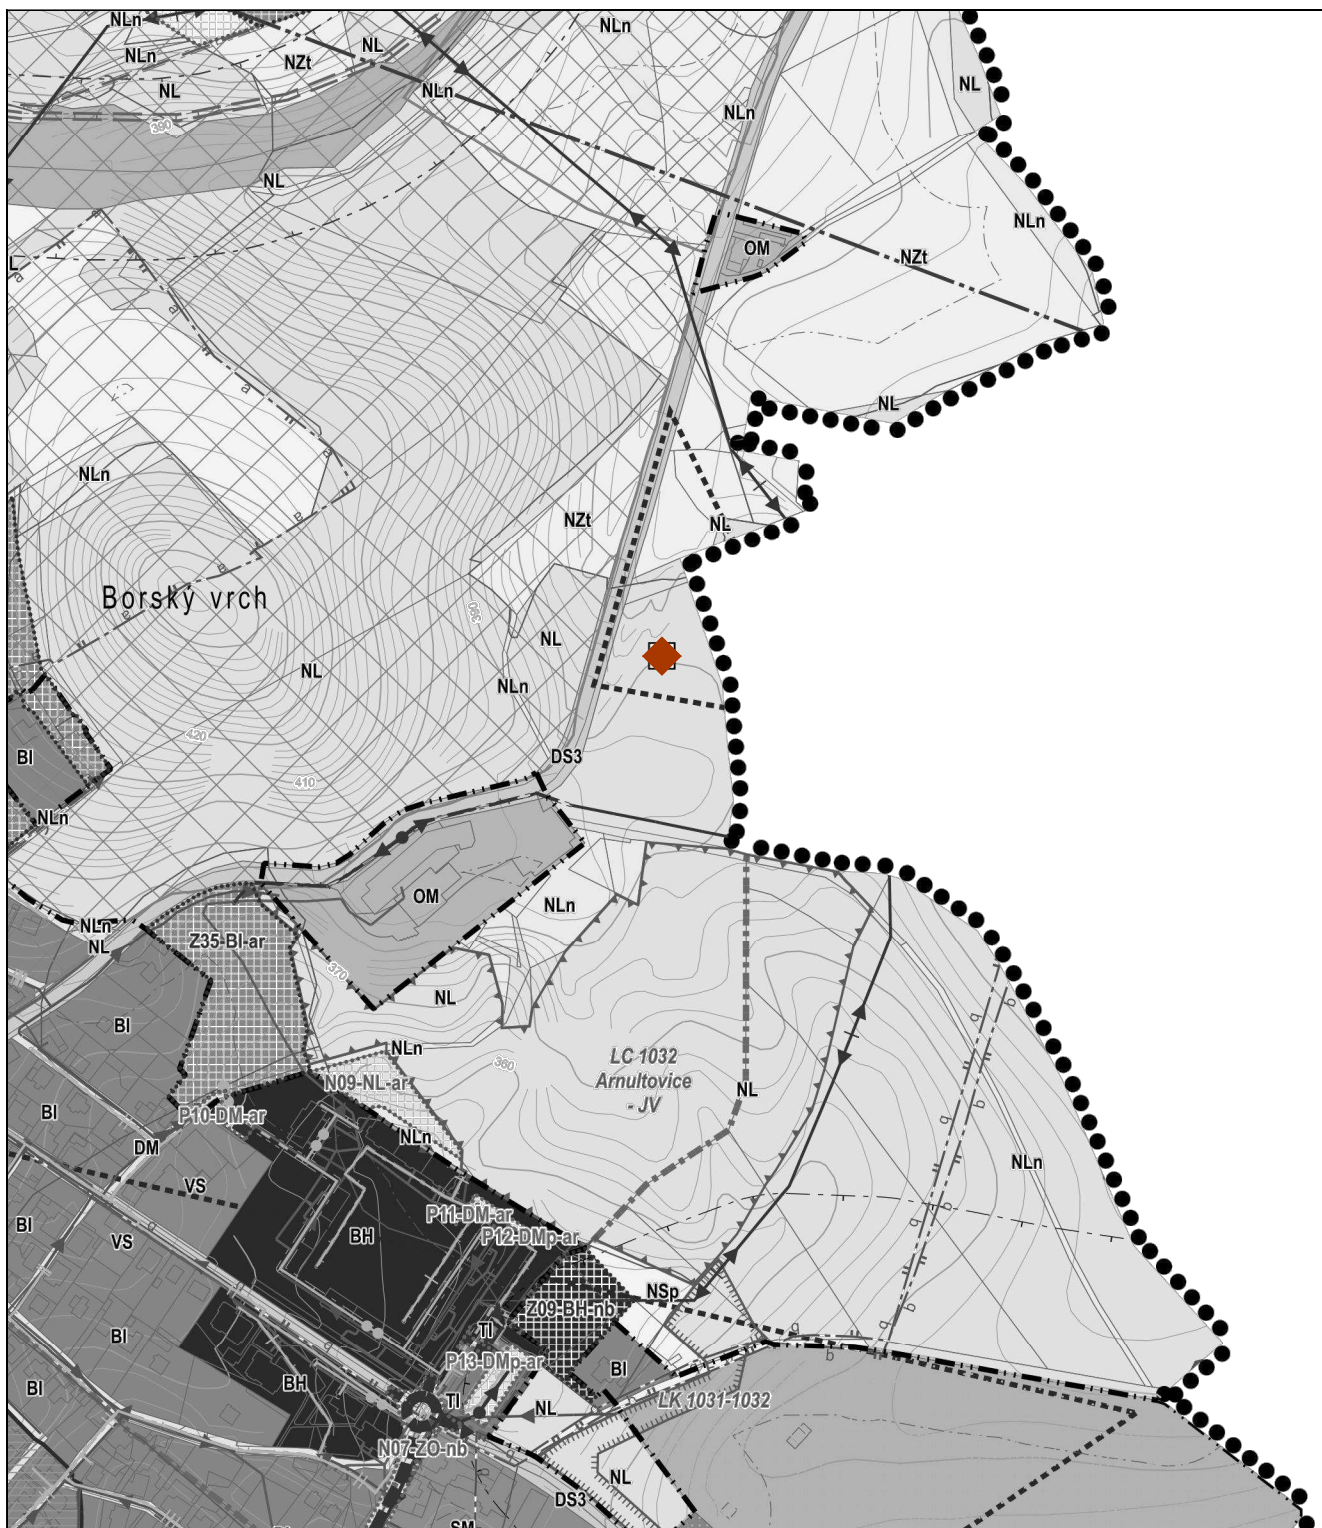


OSTATNÍ LIMITY




poddolované území - bod

ZÁKLADNÍ ČLENĚNÍ ÚZEMÍ

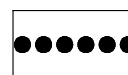

hranice řešeného území

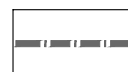


hranice katastrálního území



M 1 : 5 000

ZMĚNA Č. 1 ÚP NOVÝ BOR

D.1 KOORDINAČNÍ VÝKRES - výřez 8

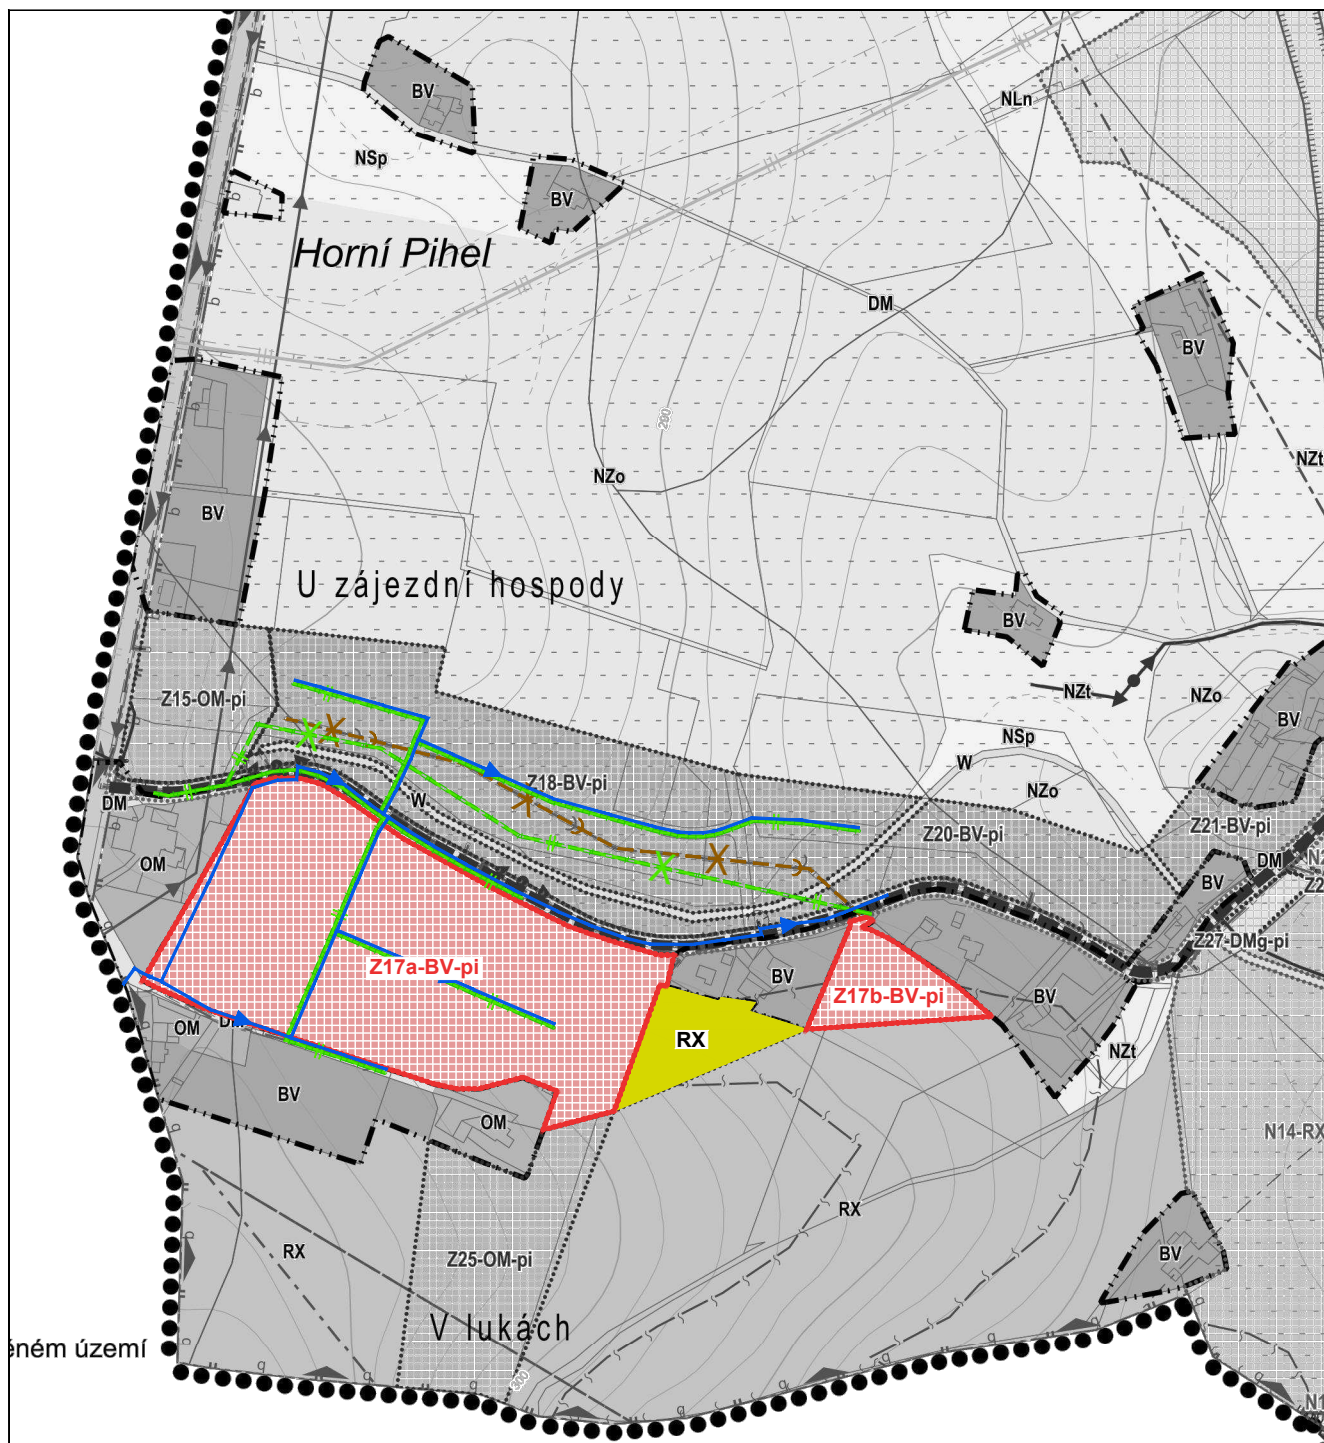


VODNÍ HOSPODÁŘSTVÍ

STAV NÁVRH REZERVA



vodovodní síť

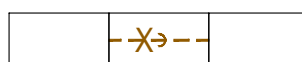


splašková kanalizace - rušený návrh

ENERGETIKA A SPOJE

STAV NÁVRH REZERVA



trasa plynovodu STL

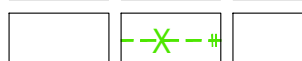


trasa plynovodu STL - rušený návrh




ochranné pásmo plynovodu / technologického objektu

ZÁKLADNÍ ČLENĚNÍ ÚZEMÍ

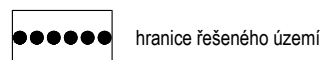

hranice řešeného území

PLOCHY ZMĚN

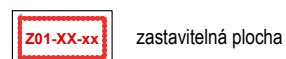

zastavitelná plocha

PLOCHY S ROZDÍLNÝM ZPŮSOBEM VYUŽITÍ

STAV NÁVRH REZERVA



plochy bydlení v rodinných domech - venkovské (BV)




plochy rekreace se specifickým využitím - plochy golfu (RX)



M 1 : 5 000

ZMĚNA Č. 1 ÚP NOVÝ BOR

D.1 KOORDINAČNÍ VÝKRES - výřez 9

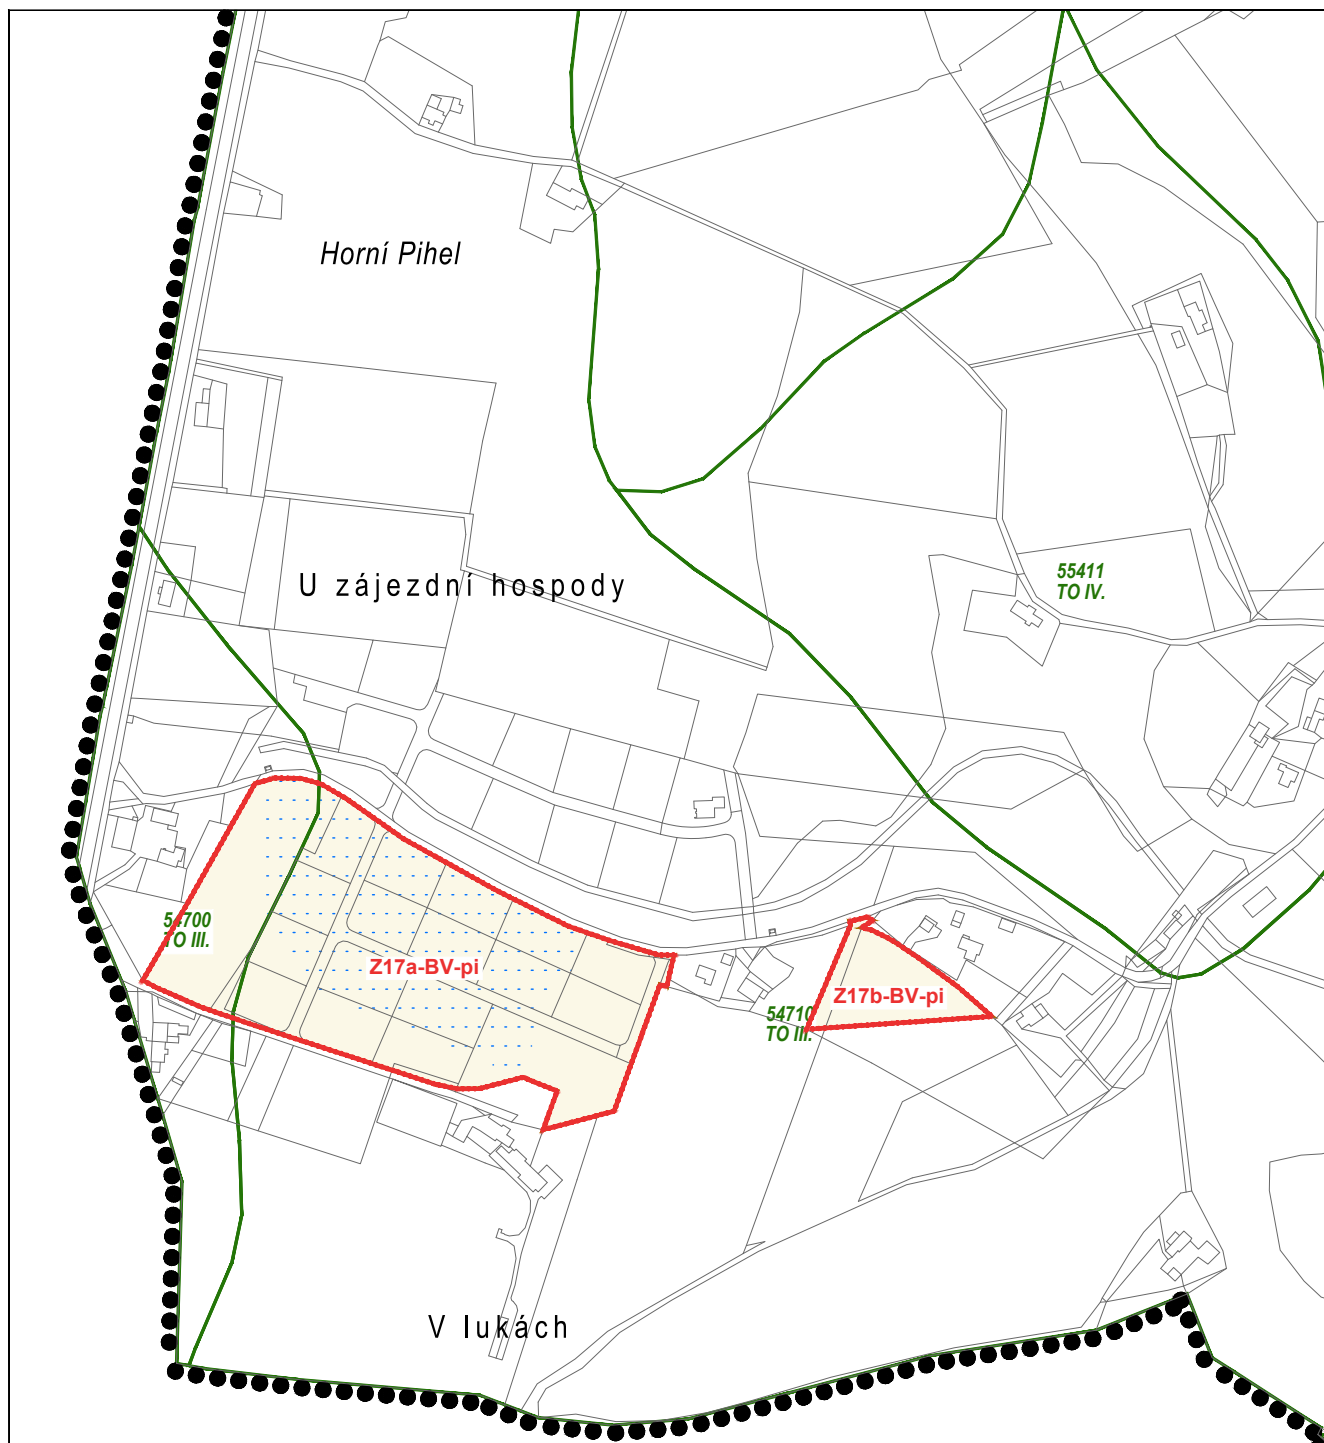

STAV	NÁVRH	
		hranice lokality záboru půdního fondu
		zábor půdního fondu - orná půda
		hranice BPEJ, označení třídy ochrany
		investice do půdy za účelem zlepšení půdní úrodnosti

ZÁKLADNÍ ČLENĚNÍ ÚZEMÍ

	hranice řešeného území
--	------------------------

PLOCHY ZMĚN

	zastavitelná plocha
--	---------------------



M 1 : 5 000